


Stueetagen i Direktørboligen


Ninna og Svend Lunds
Forslag til lokalefordeling

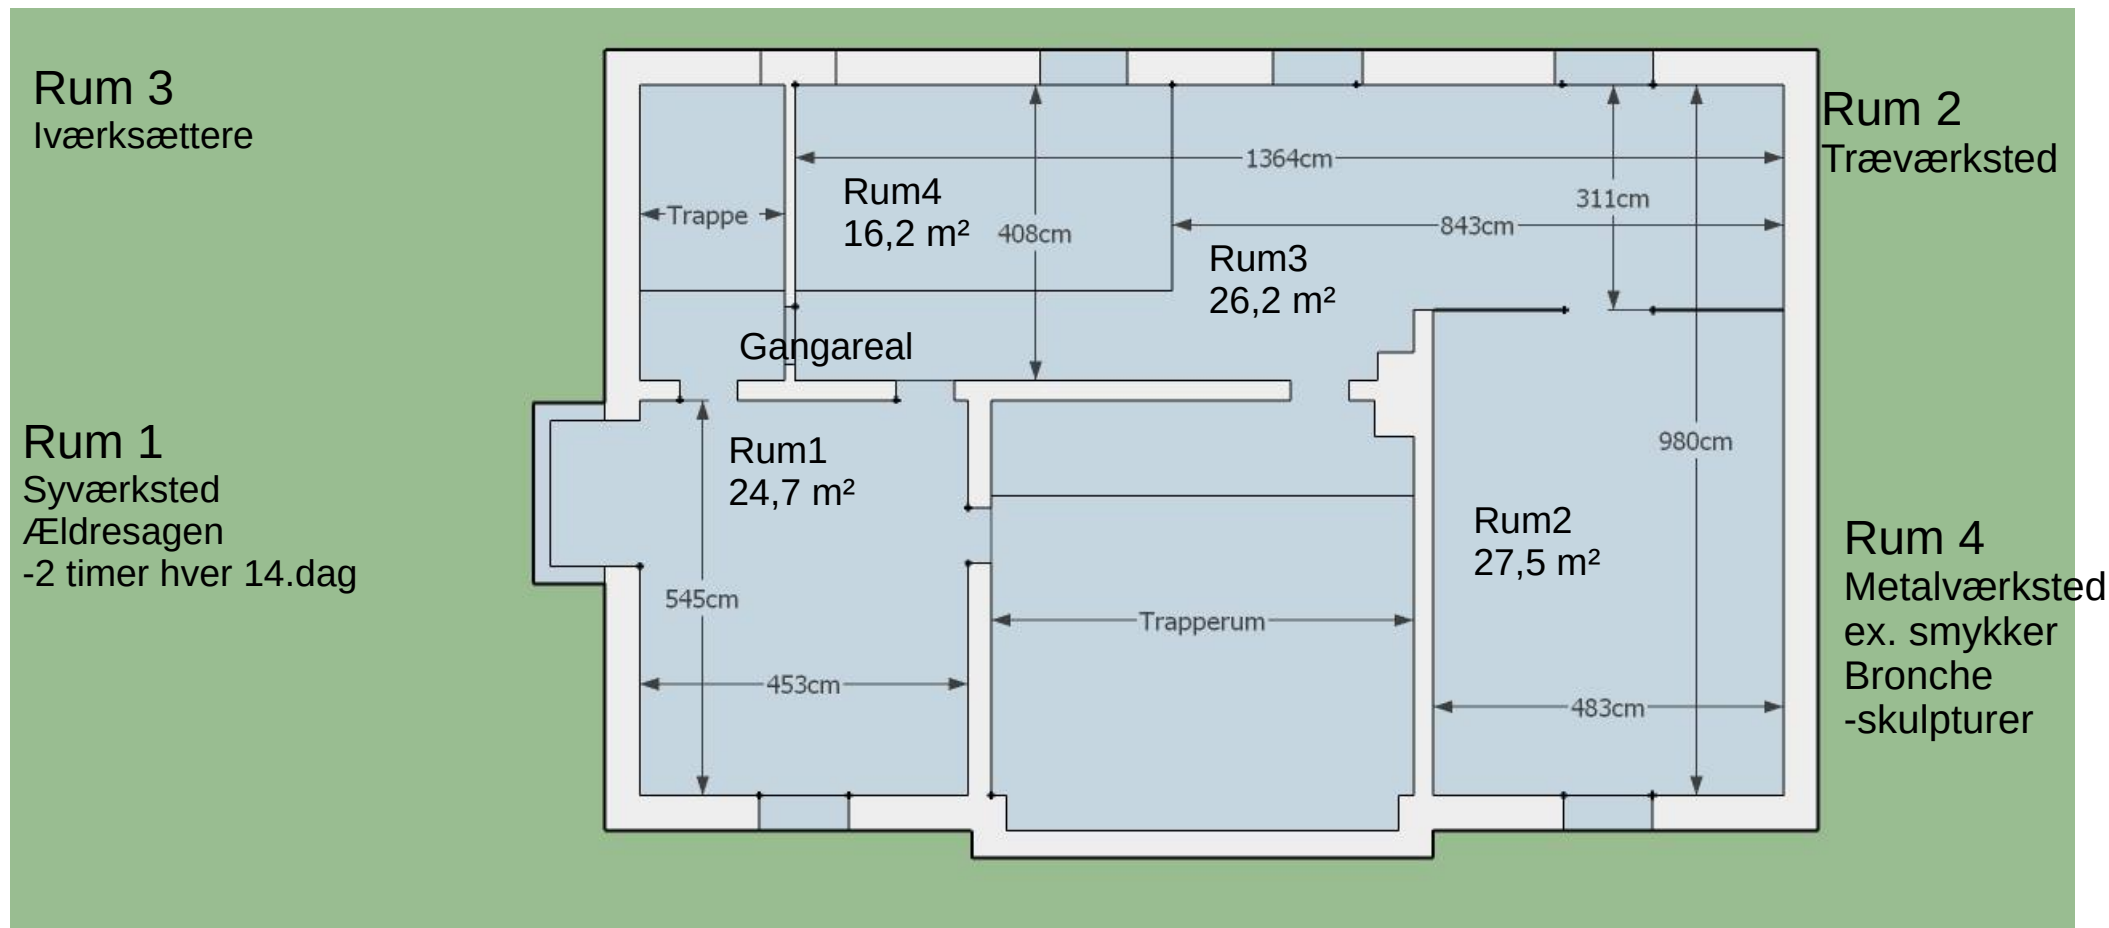

Kælderen bruges som depot for stueetagens aktiviteter – kælderen er ikke opmålt!

1.sal i Direktørboligen

Ninna og Svend Lunds
Forslag til lokalefordeling

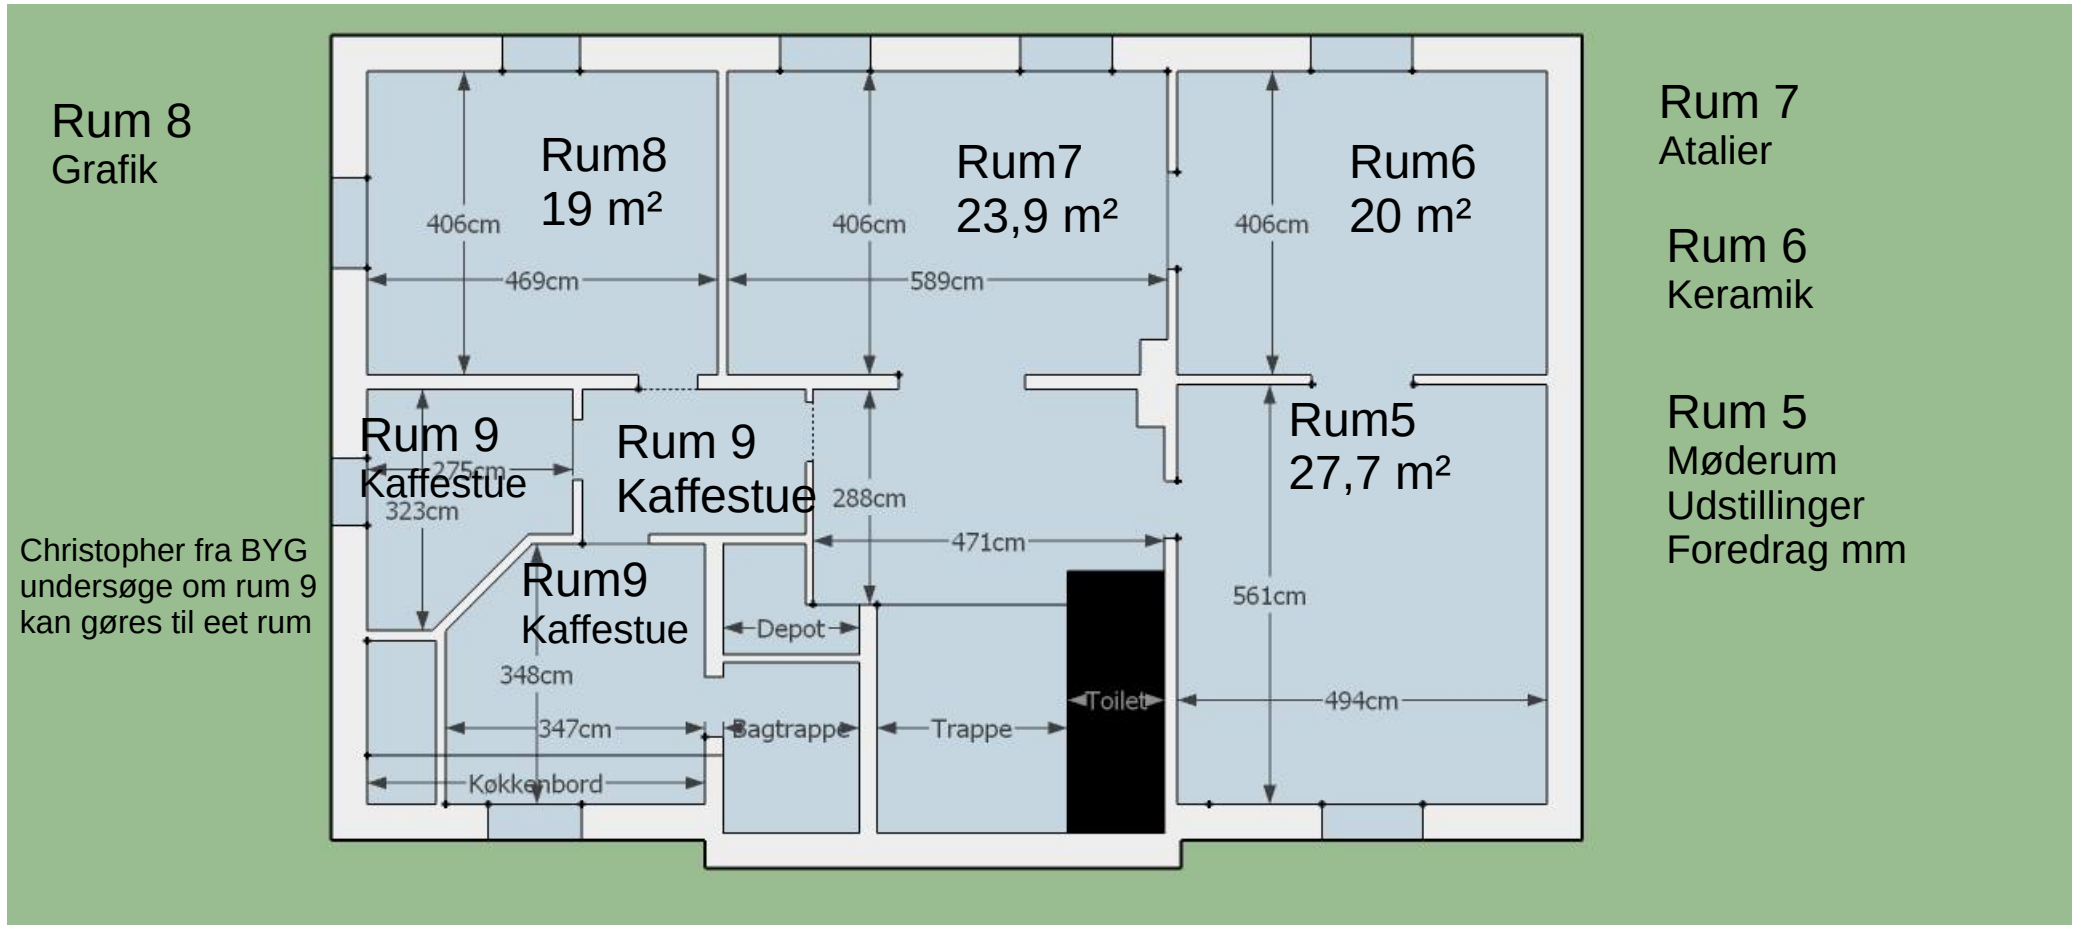

Bruger 2. sal som depot – 2. sal er ikke opmålt!
Faaborgegnens Lokalhistorie bruger lokale på 2. sal